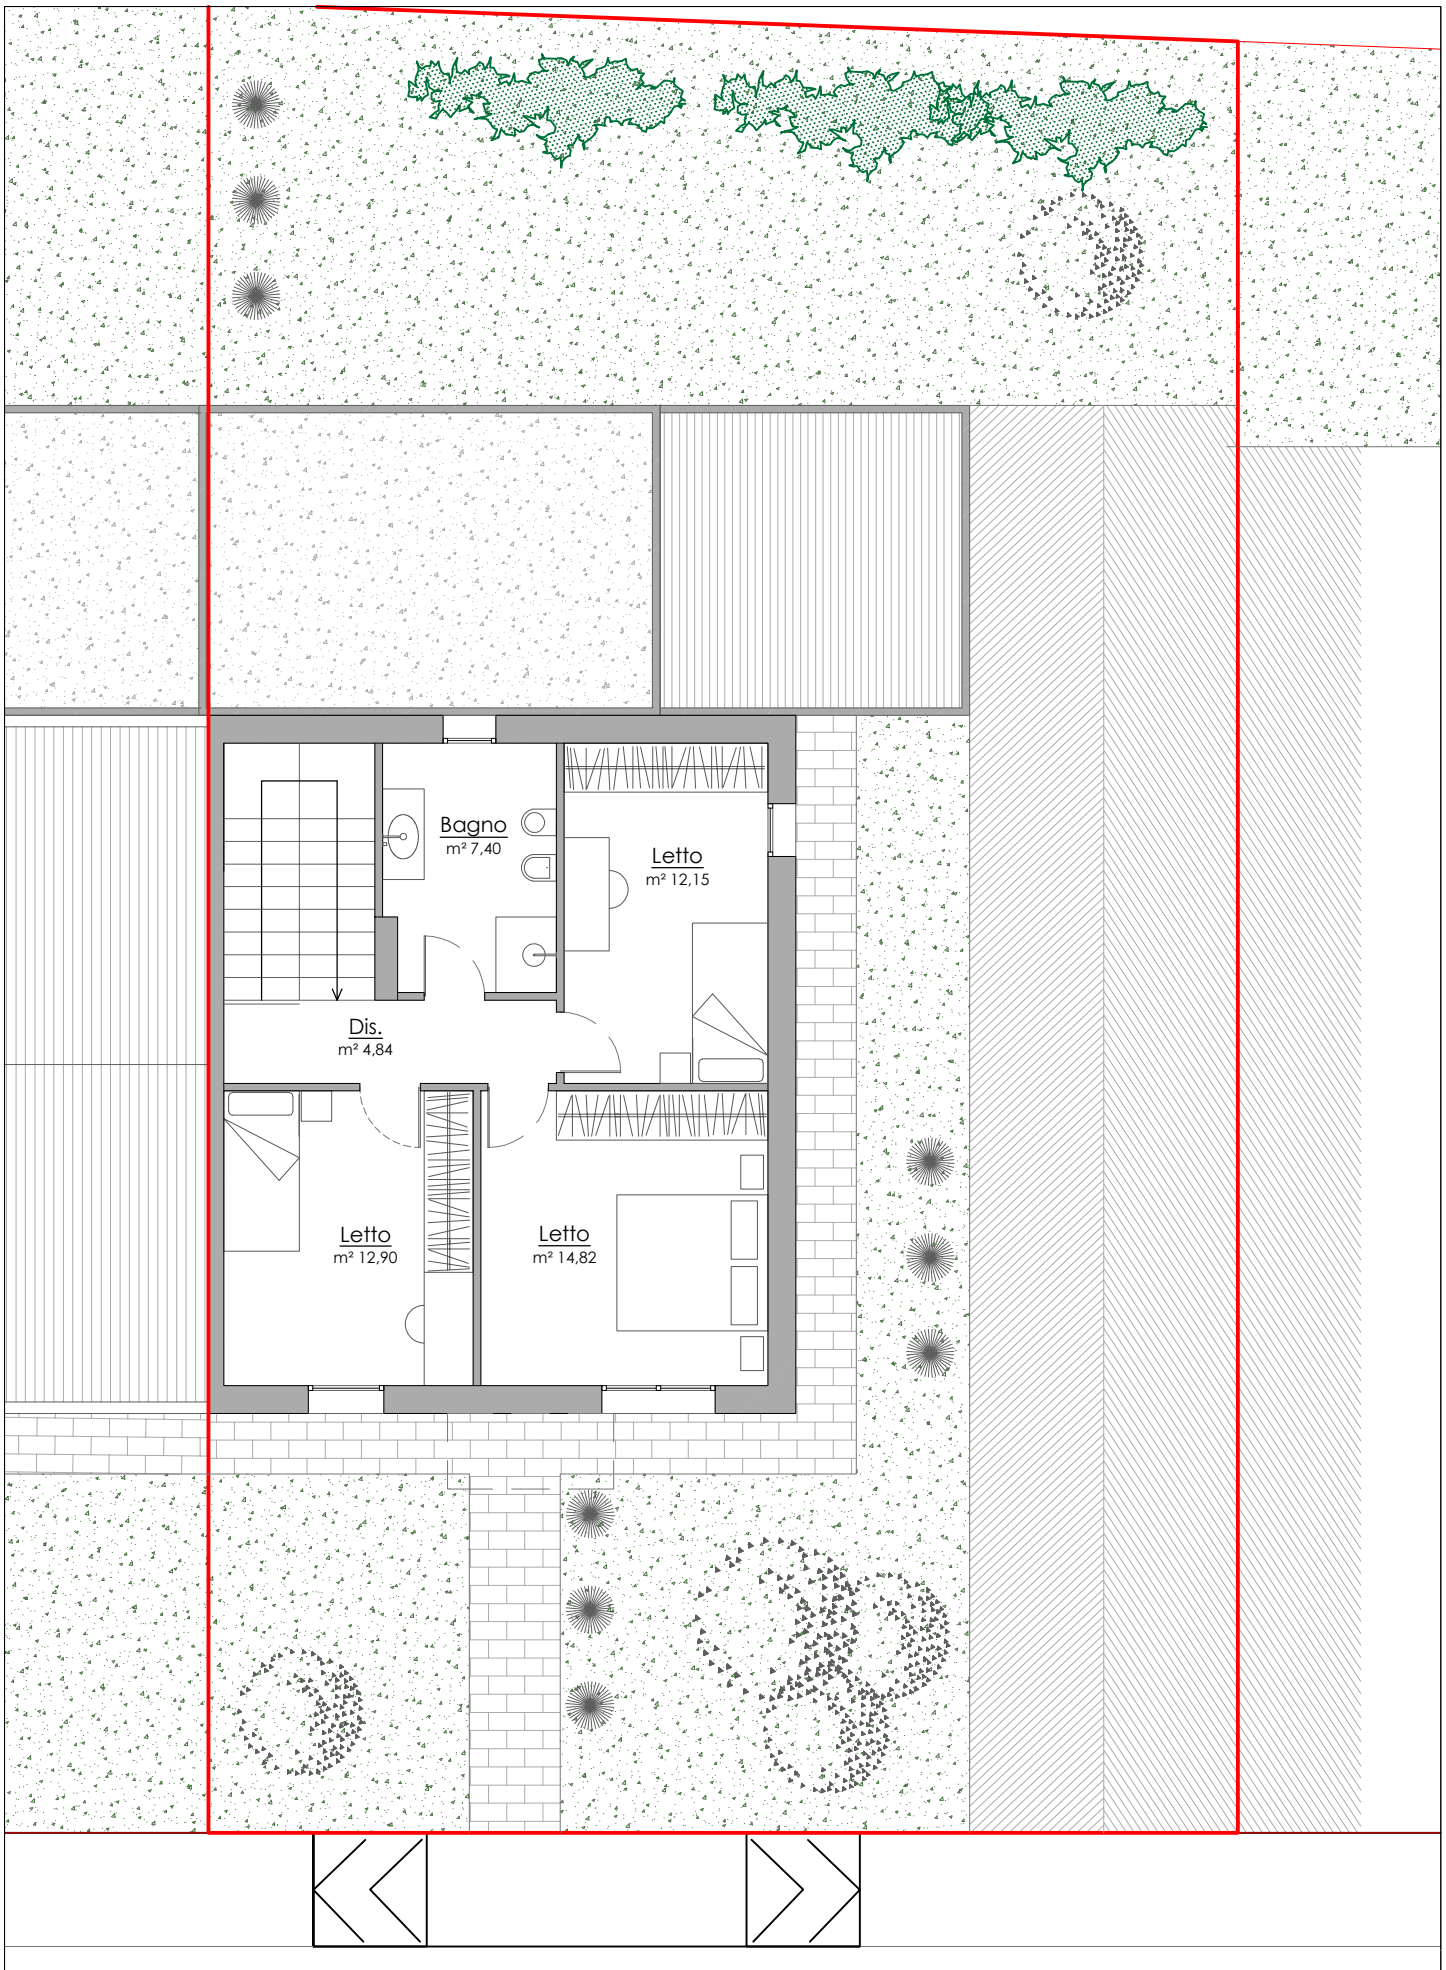

AMBROSI COSTRUZIONI s.a.s. | Via Pausella, n. 4 Arcole - loc. Gazzolo | tel 045 7614702 | mail info@ambrosicostruzioni.it | web site www.ambrosicostruzioni.it

Lottizzazione NEW MOTTE 2 - loc. Gazzolo - Arcole - LOTTI n° 4 e 5

03 | SOLUZIONE BIFAMILIARE SVILUPPATA SU DUE PIANI | Pianta Piano Primo | Sc. 1:100